


DACH

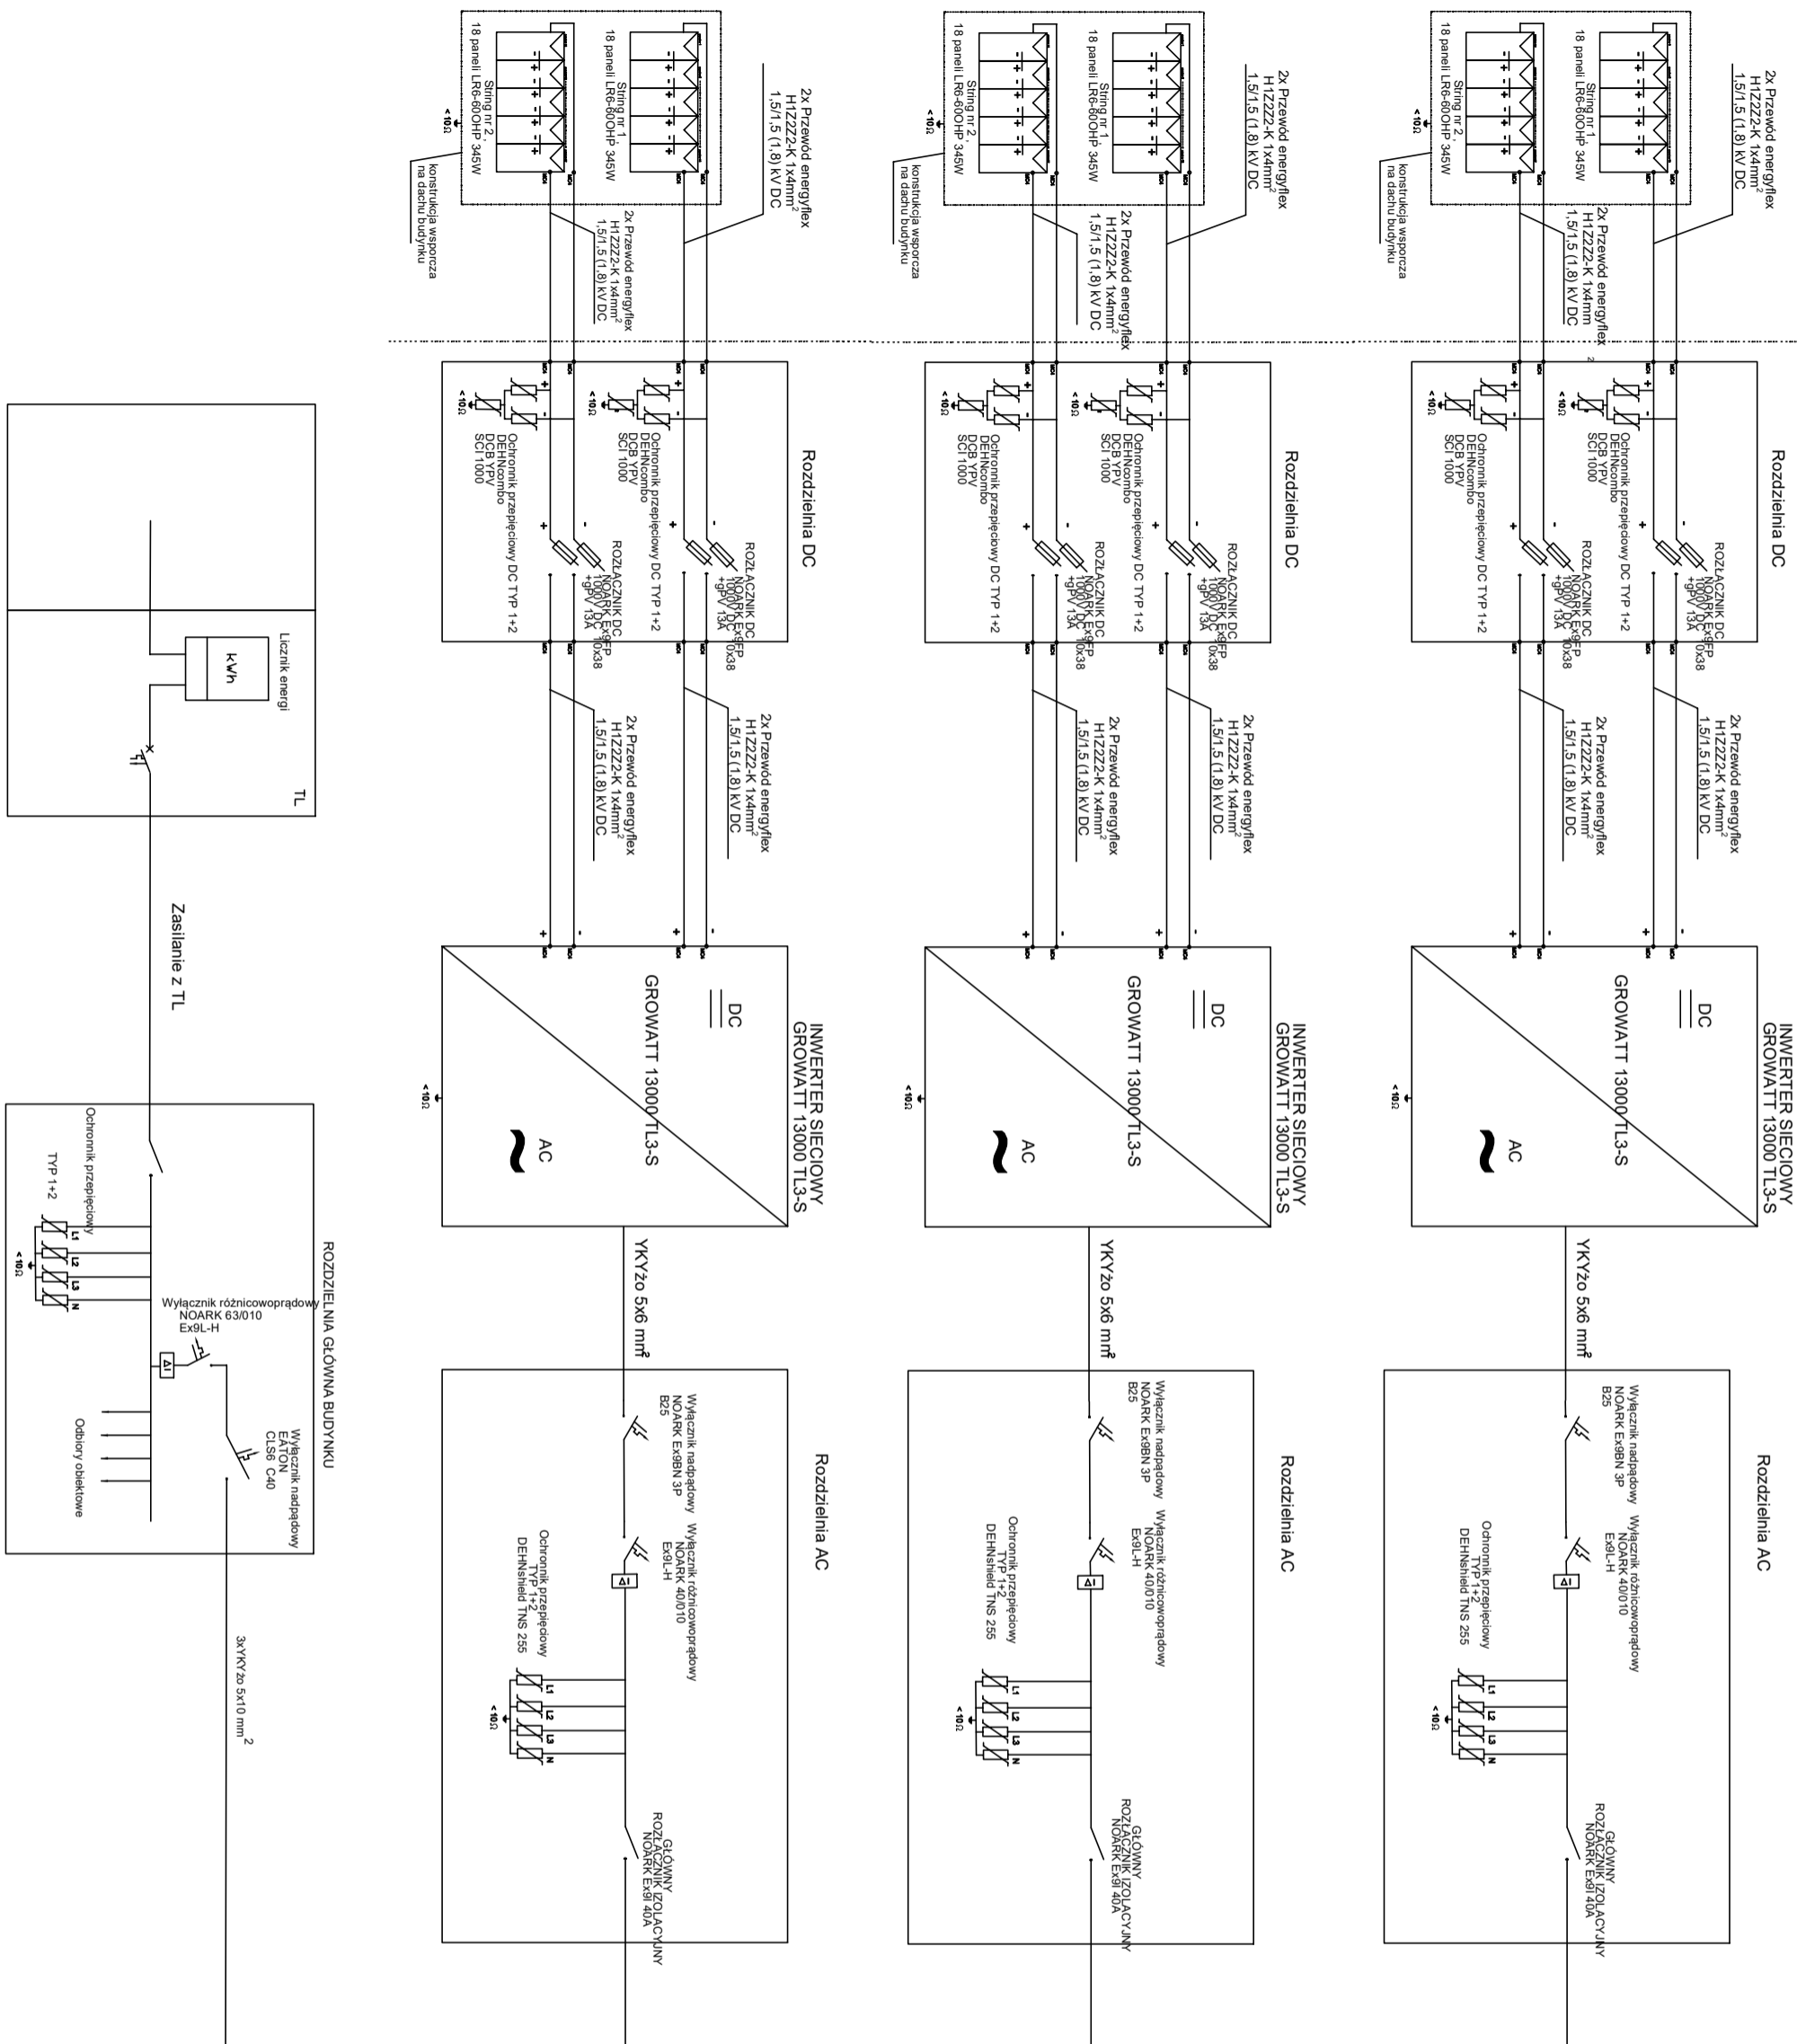

dr inż. Sławomir Laskowski  
 Specjalista odnawialnych  
 źródeł energii  
 OZE-E/10/00002/1/15

dr inż. Sławomir Laskowski  
 Specjalista odnawialnych  
 źródeł energii  
 OZE-E/28/000088/1/9

Krzysztof Krygiel  
 Specjalista odnawialnych  
 źródeł energii  
 OZE-E/10/00002/1/15

A i K automatyka Anna Krygiel Ul. Modrzewowa 50 26-110 Słazysko-Kamienna NIP 799-173-18-13		TELEFON: 514978387 Mail: biuro@alkautomatyka.pl	
Inwestor: Instytut Niskich Temperatur i Badań Strukturalnych			
Inwestycja: Instalacja systemu fotowoltaicznego PV o mocy 39kW		Nr rysunku: PV-1	
Lokalizacja: ul. Gajowicka 95, 53-421 Wrocław			
Nazwa rysunku: Schemat instalacji PV o mocy 39kW		Skala: projektowa	
Strawo: Sławomir Laskowski		Data: 03.2019	
Specjalista: Krysztof Krygiel		Skala: Skala	
Inwestor: Krysztof Krygiel		Data: 03.2019	
OZE		Data: 03.2019	
OZE-E/10/00002/1/15		Data: 03.2019	