


DACH

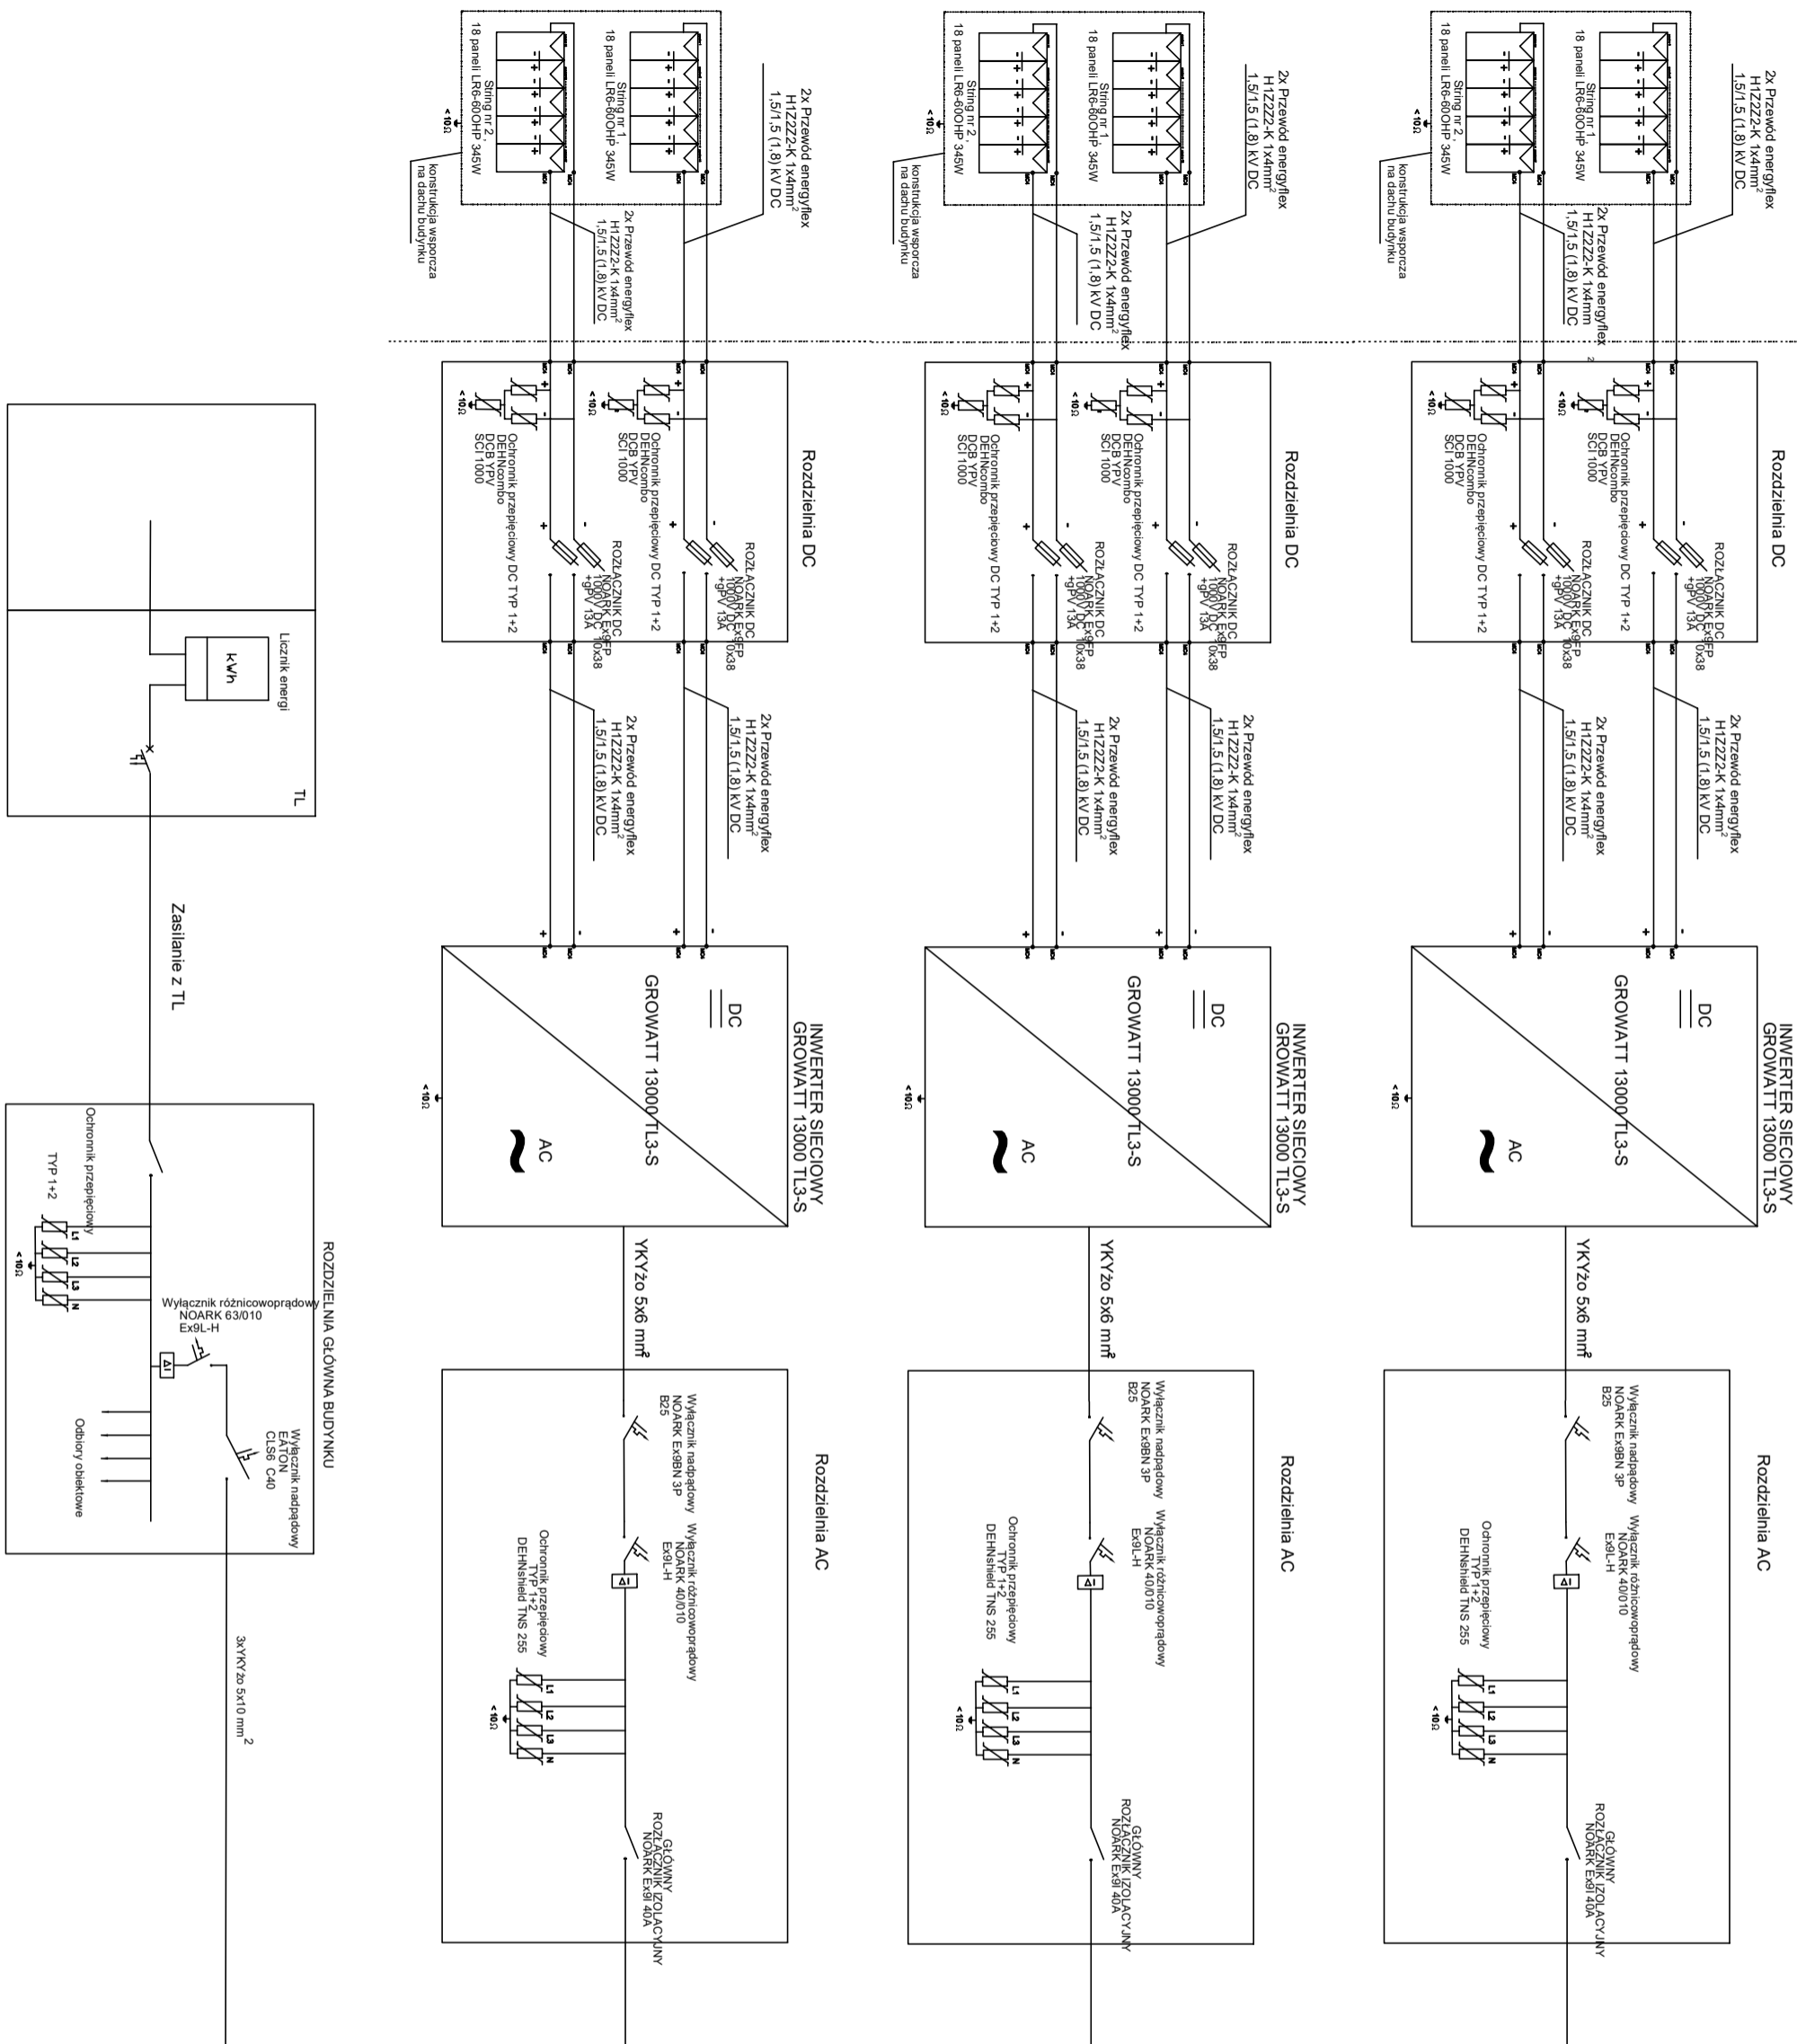

dr inż. Sławomir Laskowski
 Specjalista odnawialnych źródeł energii
 OZE-E/10/00002/1/15

A i K automatyka Anna Krygiel
 Ul. Modrzewiowa 50
 26-110 Słazysko-Kamienna
 NIP 799-173-18-13

Strawienie:	Sławomir Laskowski	Specjalista	NR uprawnień	03.2019
Opisownik:	Krzysztof Krygiel	Elektryk	DI-294951/719	Skala
Nazwa rysunku:	Schemat instalacji PV o mocy 39kW	Strawienie	Elektrownia	1:1
Localizacja:	ul. Okólna 2, 50-421 Wrocław	Strawienie	projektowe	
Investor:	Instytut Niskich Temperatur i Badań Strukturalnych	Nr rysunku:	PV-1	
Investycja:	Instalacja systemu fotowoltaicznego PV o mocy 39kW			
TELEFON:	514978387			
Mail:	biuro@alkautomatyka.pl			