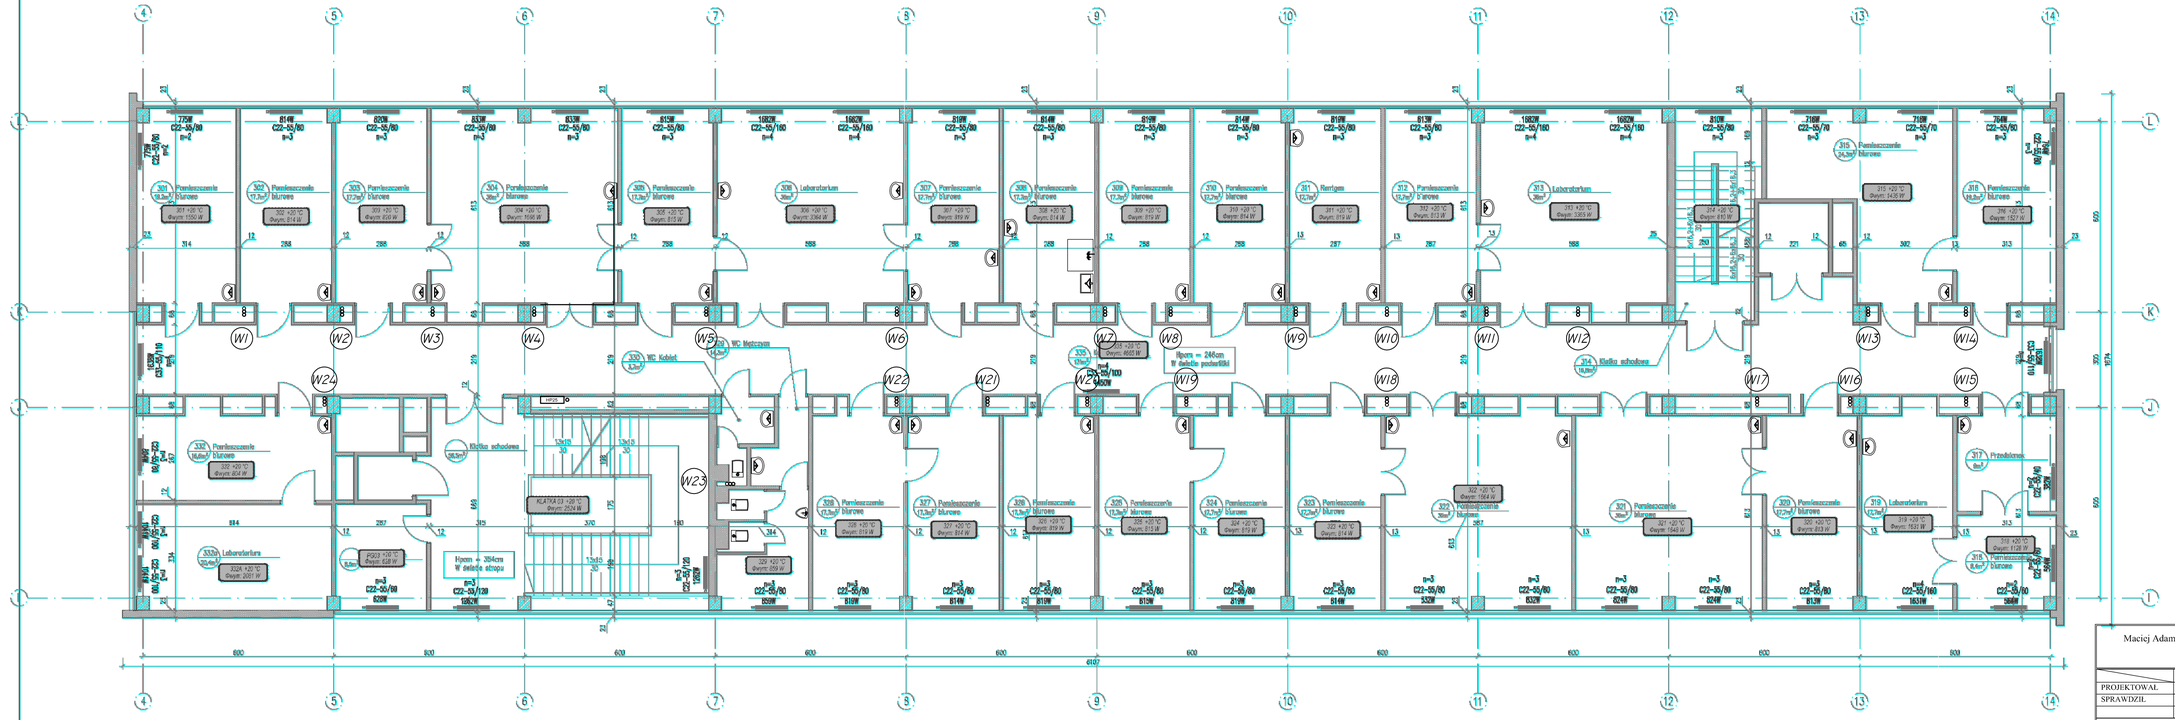

Maciej Adamek Przedsiębiorstwo Usługowo-Produkcyjne "RENOINSTAL"
ul. Olesnicka 15B 50-320 Wrocław

	IMIĘ I NAZWISKO	NR UPRAWNIEŃ	PODPIS
PROJEKTOWAŁ	mgr inż. Krzysztof Formanowski	101/DOŚ/06	
SPRAWDZIŁ	mgr inż. Marcin Kołpa	244/DOŚ/05	

INWESTOR INSTYTUT NISKICH TEMPERATUR I BADAŃ STRUKTURALNYCH POLSKIEJ AKADEMII NAUK WE WROCŁAWIU, ul. OKÓLNA 2, 50-422 WROCŁAW

OBIEKT: BUDYNEK NR 2, ul. OKÓLNA 2, 50-422 WROCŁAW

TEMAT RYSUNKU: RZUT PIĘTRA 3 INSTALACJA WODY - BUD. NR 2 — SKALA: 1:100

STADIUM	BRANŻA INSTALACJE SANITARNE	NR ARCHIWALNY	DATA	NR RYSUNKU
PB+PW		45/2014/PW	10.2014	IS-7