


KONSTRUKCJA STALOWA Z PROFILI ZAMKNIĘTYCH OBLIKOWANYMCH
 OGIĘTO. WŁOŚCZKA POCHYLENIA Z TWORZYW SŁUCZNYM,
 ALUMINIOWA ZAMYKALNA, OPORNA NA OBCIĄŻENIA PRZEKROWE
 POJEMNIKÓW O WAGIE MAX. 400 KG. POJEMNIKI SĄ NA KÓŁKACH
 SW. 4, ϕ 12 cm, SZEROKOŚĆ KÓŁKA 2 cm.

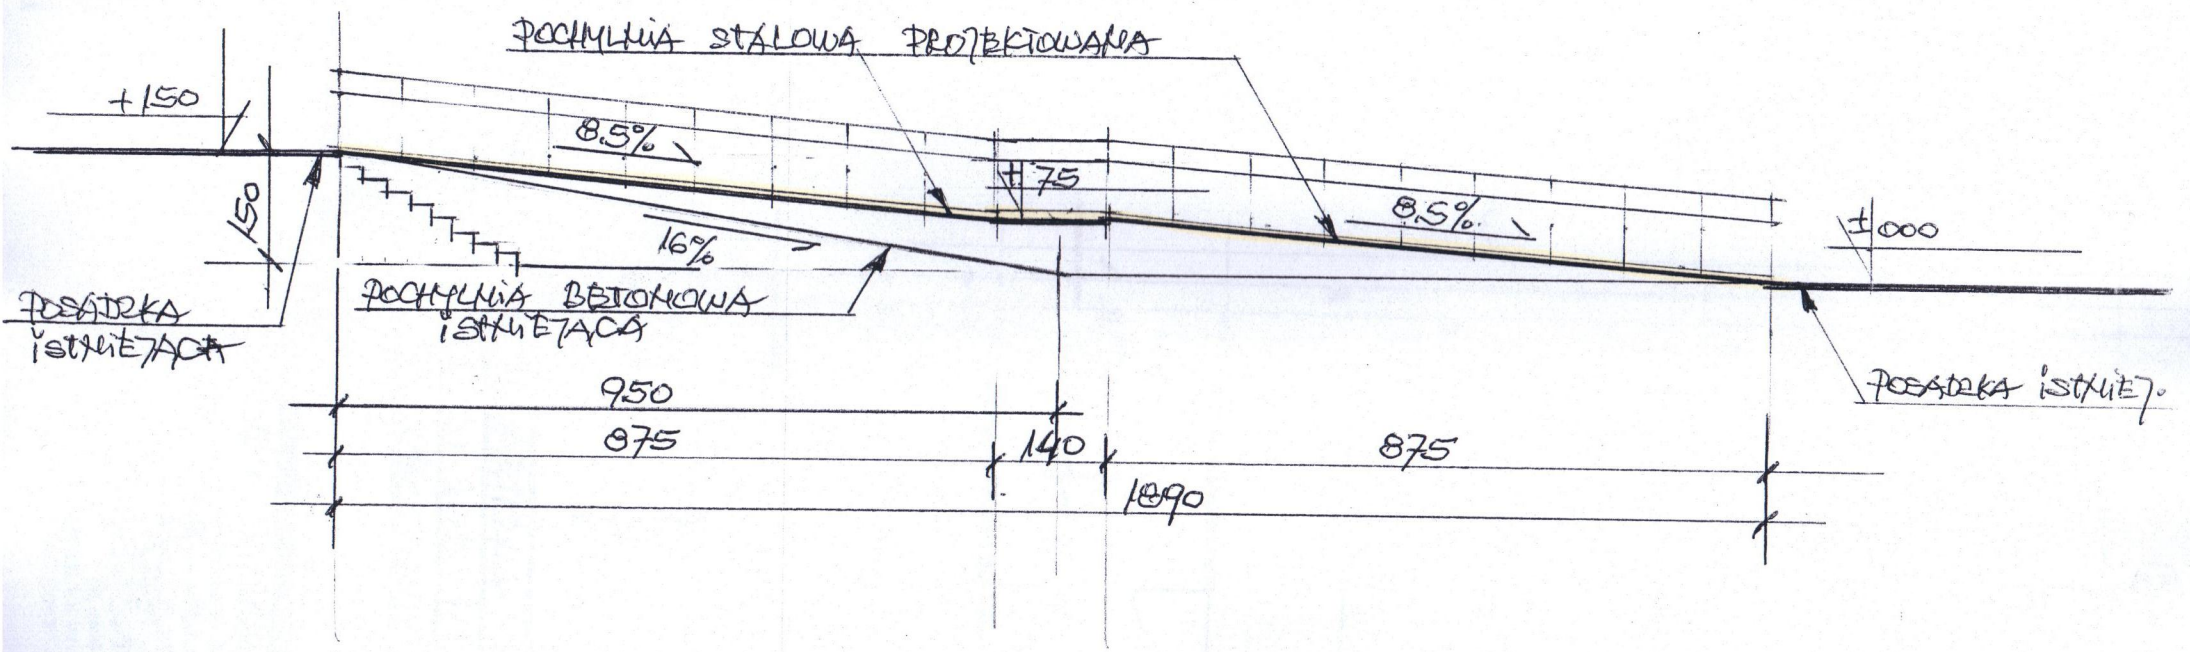

PRZEKROJ PODUZIENNY POCHYLENIA STALOWEJ 1:100
 W BUD. NR. 3 - SŁASZARNI W WOT i BS PAKI
 WROCŁAW UL. OKOŁYK 2.

TECHNIK ARCHITEKTURY
 MIECZYSLAW GULEWICZ
 Upr. bud. do projektowania, kierowania
 i nadzoru w zakresie
 ARCHITEKTURY I KONSTRUKCJI
 Nr ewid. 35/76 Wwm
 oraz upr. konserwatorskie do kierowania
 i nadzoru w zakresie
 Nr ewid. 5/10

PROJEKTANT z MIECZYSLAW GULEWICZ
 4.05.2013