


9

10

500

KABINA URZĄDZENIA WC I ICH MONTAŻ  
WŁASNOŚCIOWYCH WŁĄCZAJĄC PARAMETRÓW TECHNICZNYCH  
WADIMECUM PROJEKTANTA... "1991w. W.P.

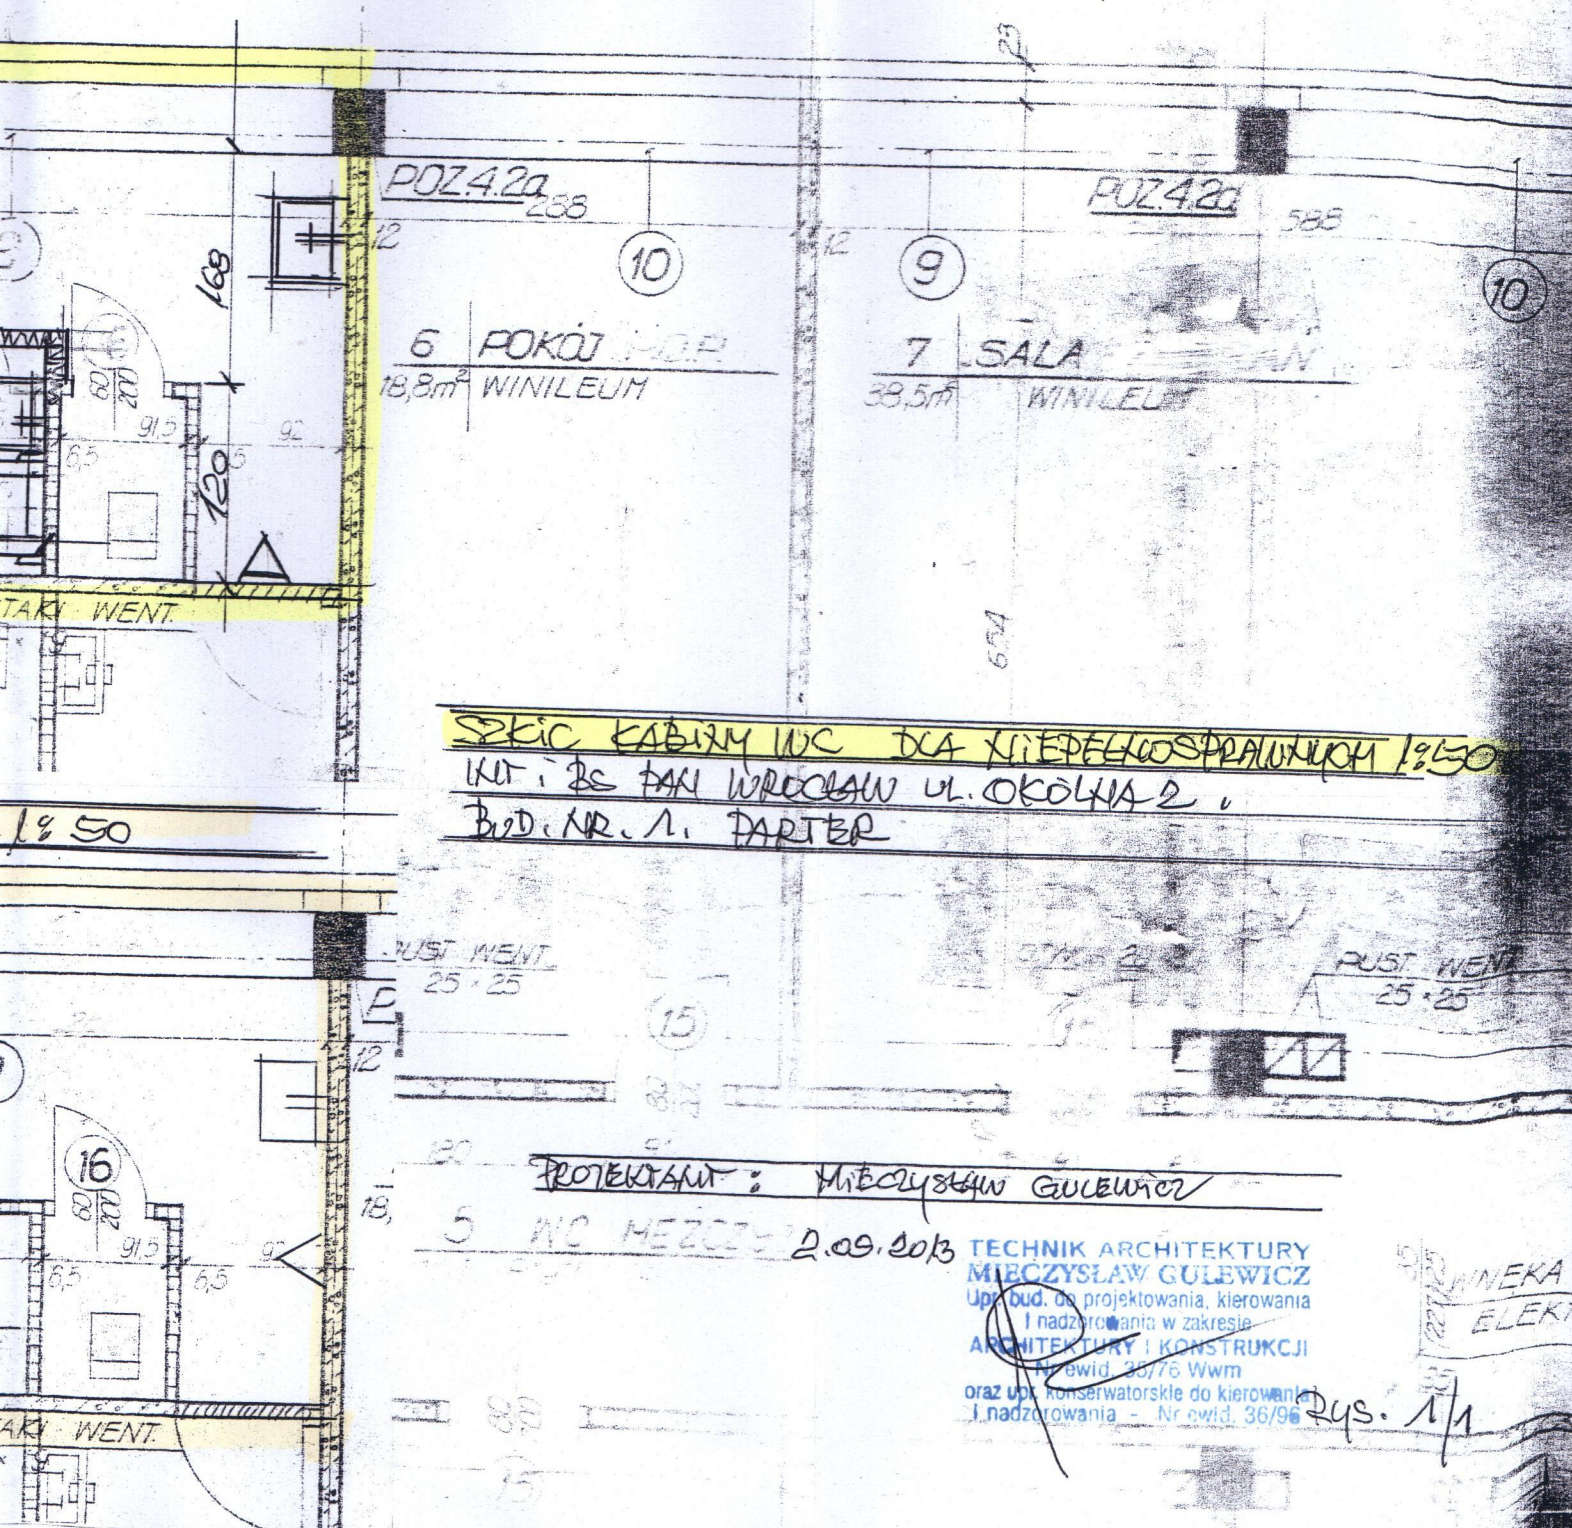

SKIC KABINY WC DLA WŁASNOŚCIOWYCH 1950  
WŁ. I B. PAN WROCŁAW UL. OKOLNA 2,  
BUD. NR. 1. PARTER

PROJEKTANT: MIECZYSLAW GULEWICZ

5 WC MEZCZY 2.09.2013

TECHNIK ARCHITEKTURY  
MIECZYSLAW GULEWICZ  
Up. bud. do projektowania, kierowania  
i nadzorowania w zakresie  
ARCHITEKTURY I KONSTRUKCJI  
Nr ewid. 35/76 Wwm  
oraz up. konserwatorskie do kierowania  
i nadzorowania - Nr ewid. 36/96

Rys. 1/1

WYKONANIE  
ELEKT